




Perfil D = Eje 13

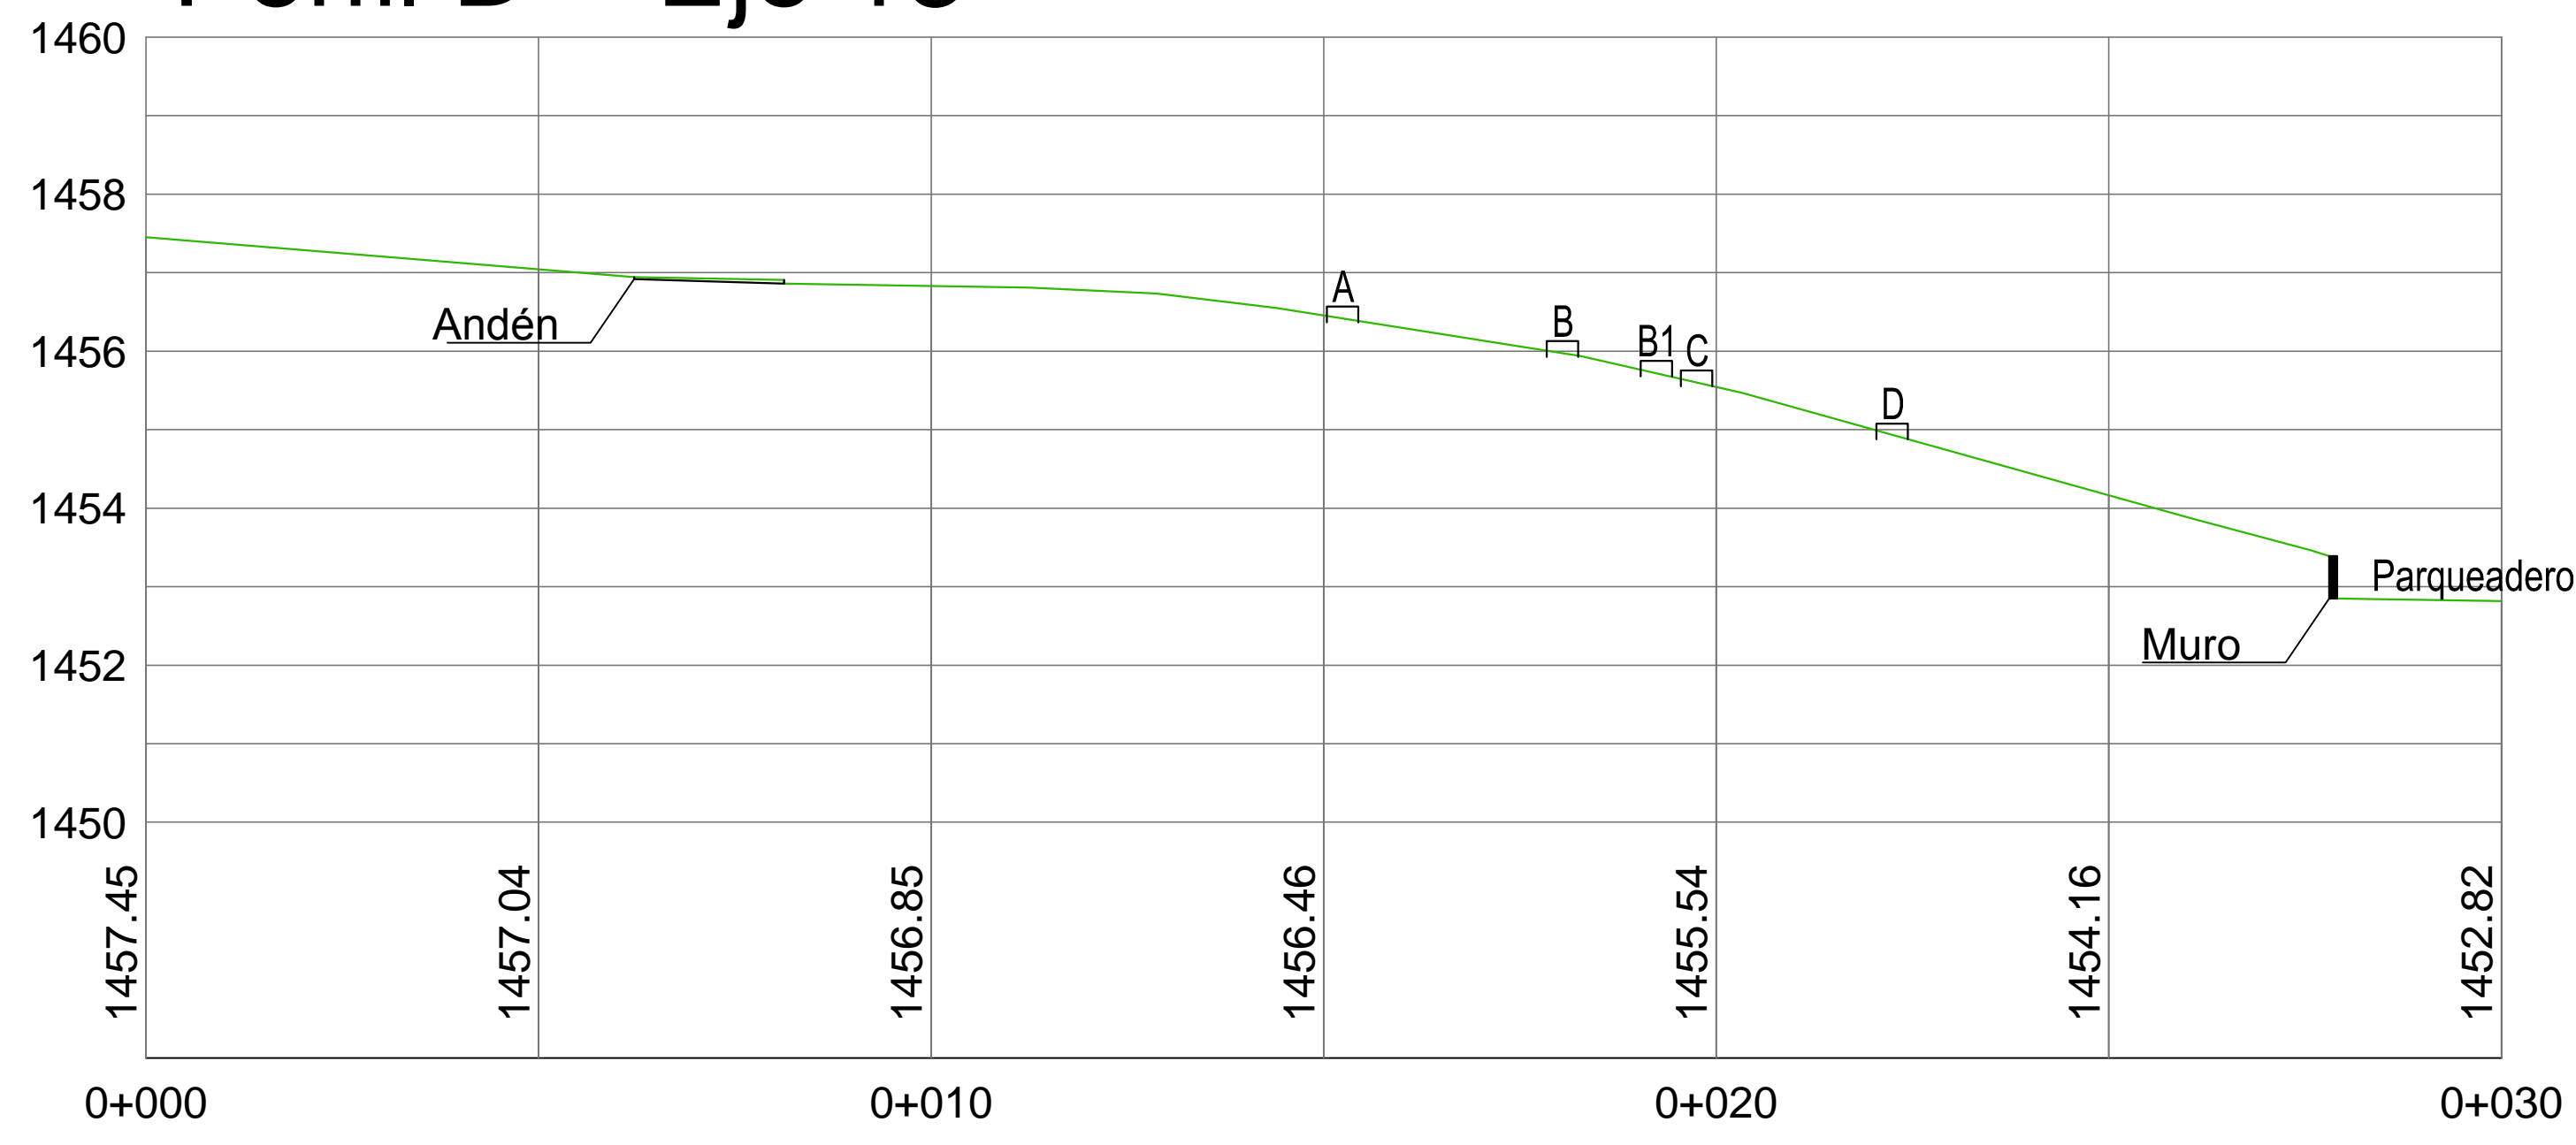



Perfil C = Eje 20

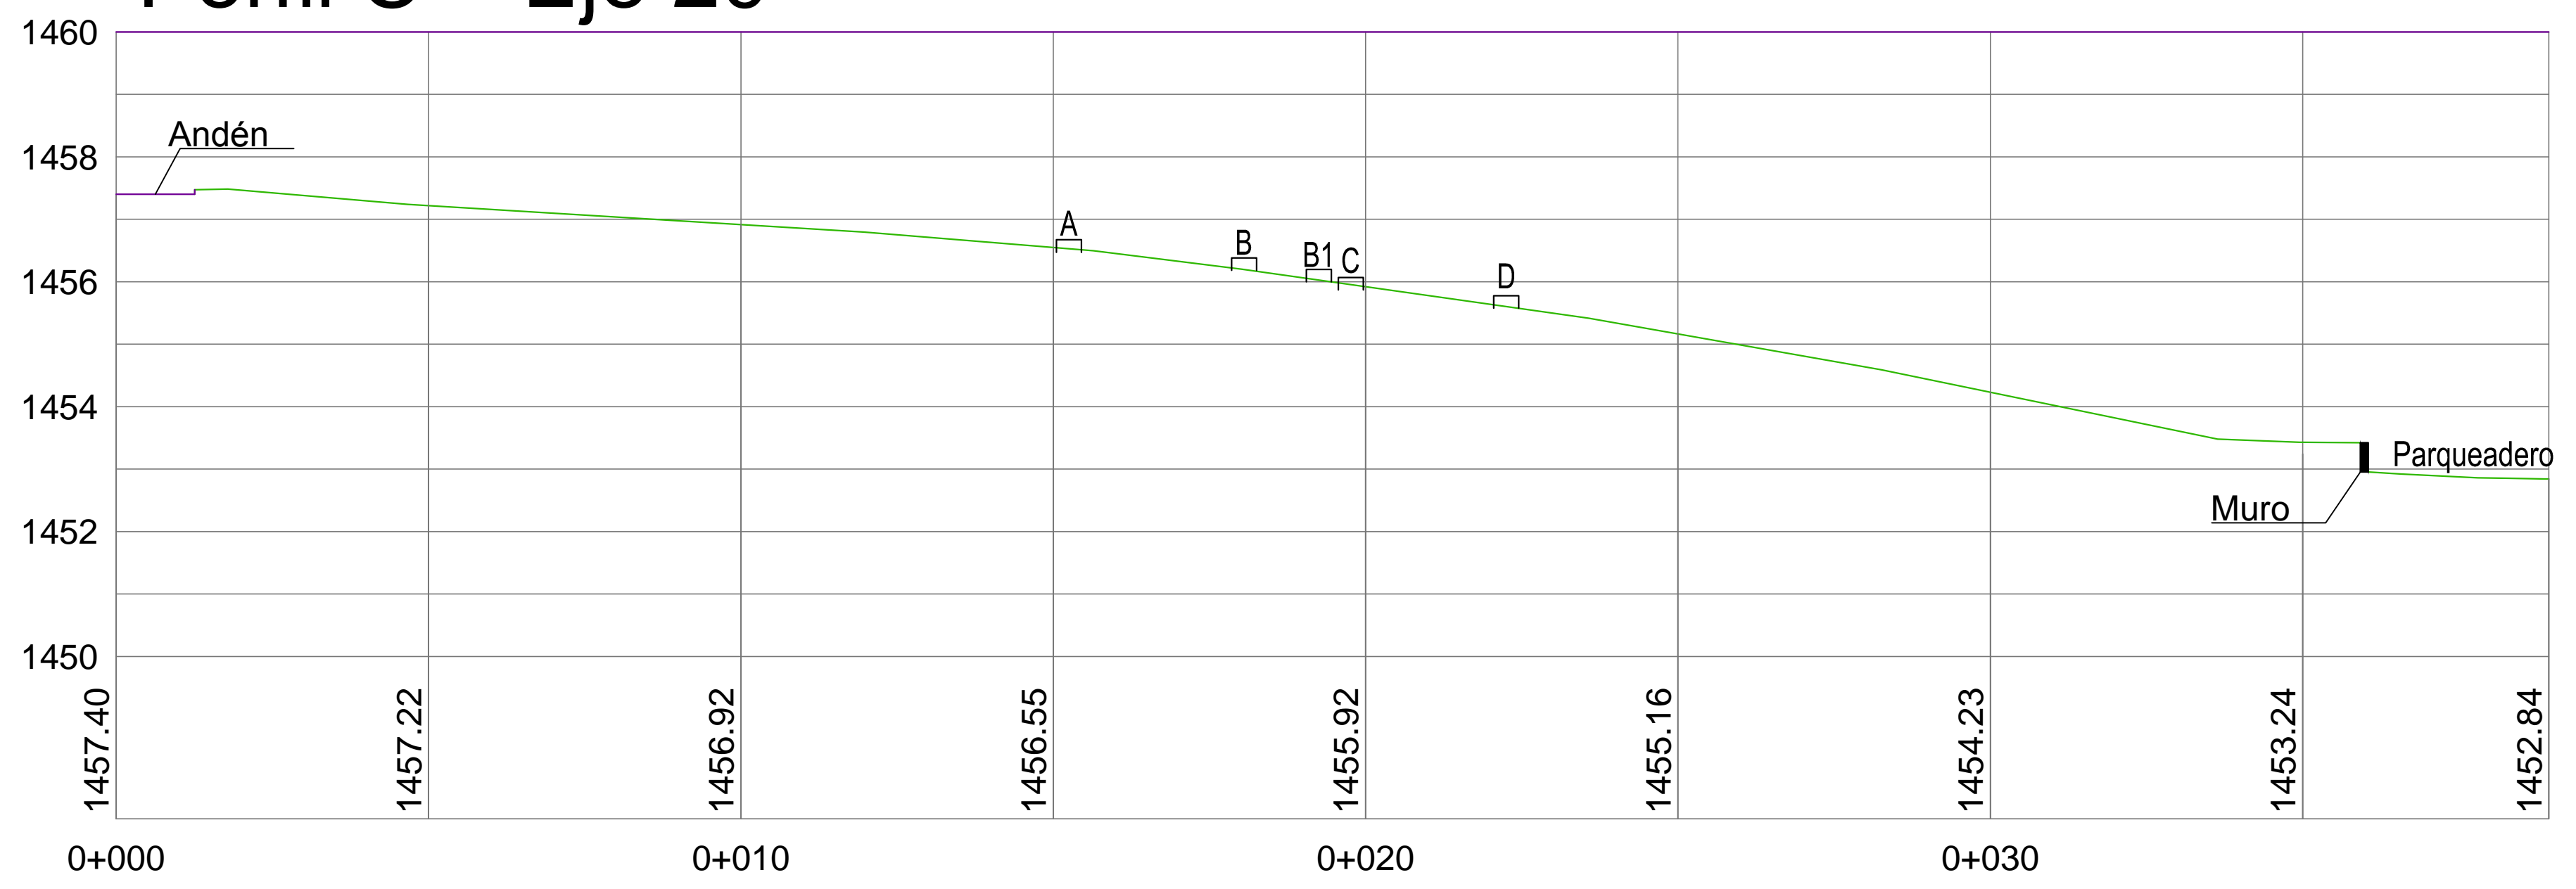

Perfil B = Eje 8

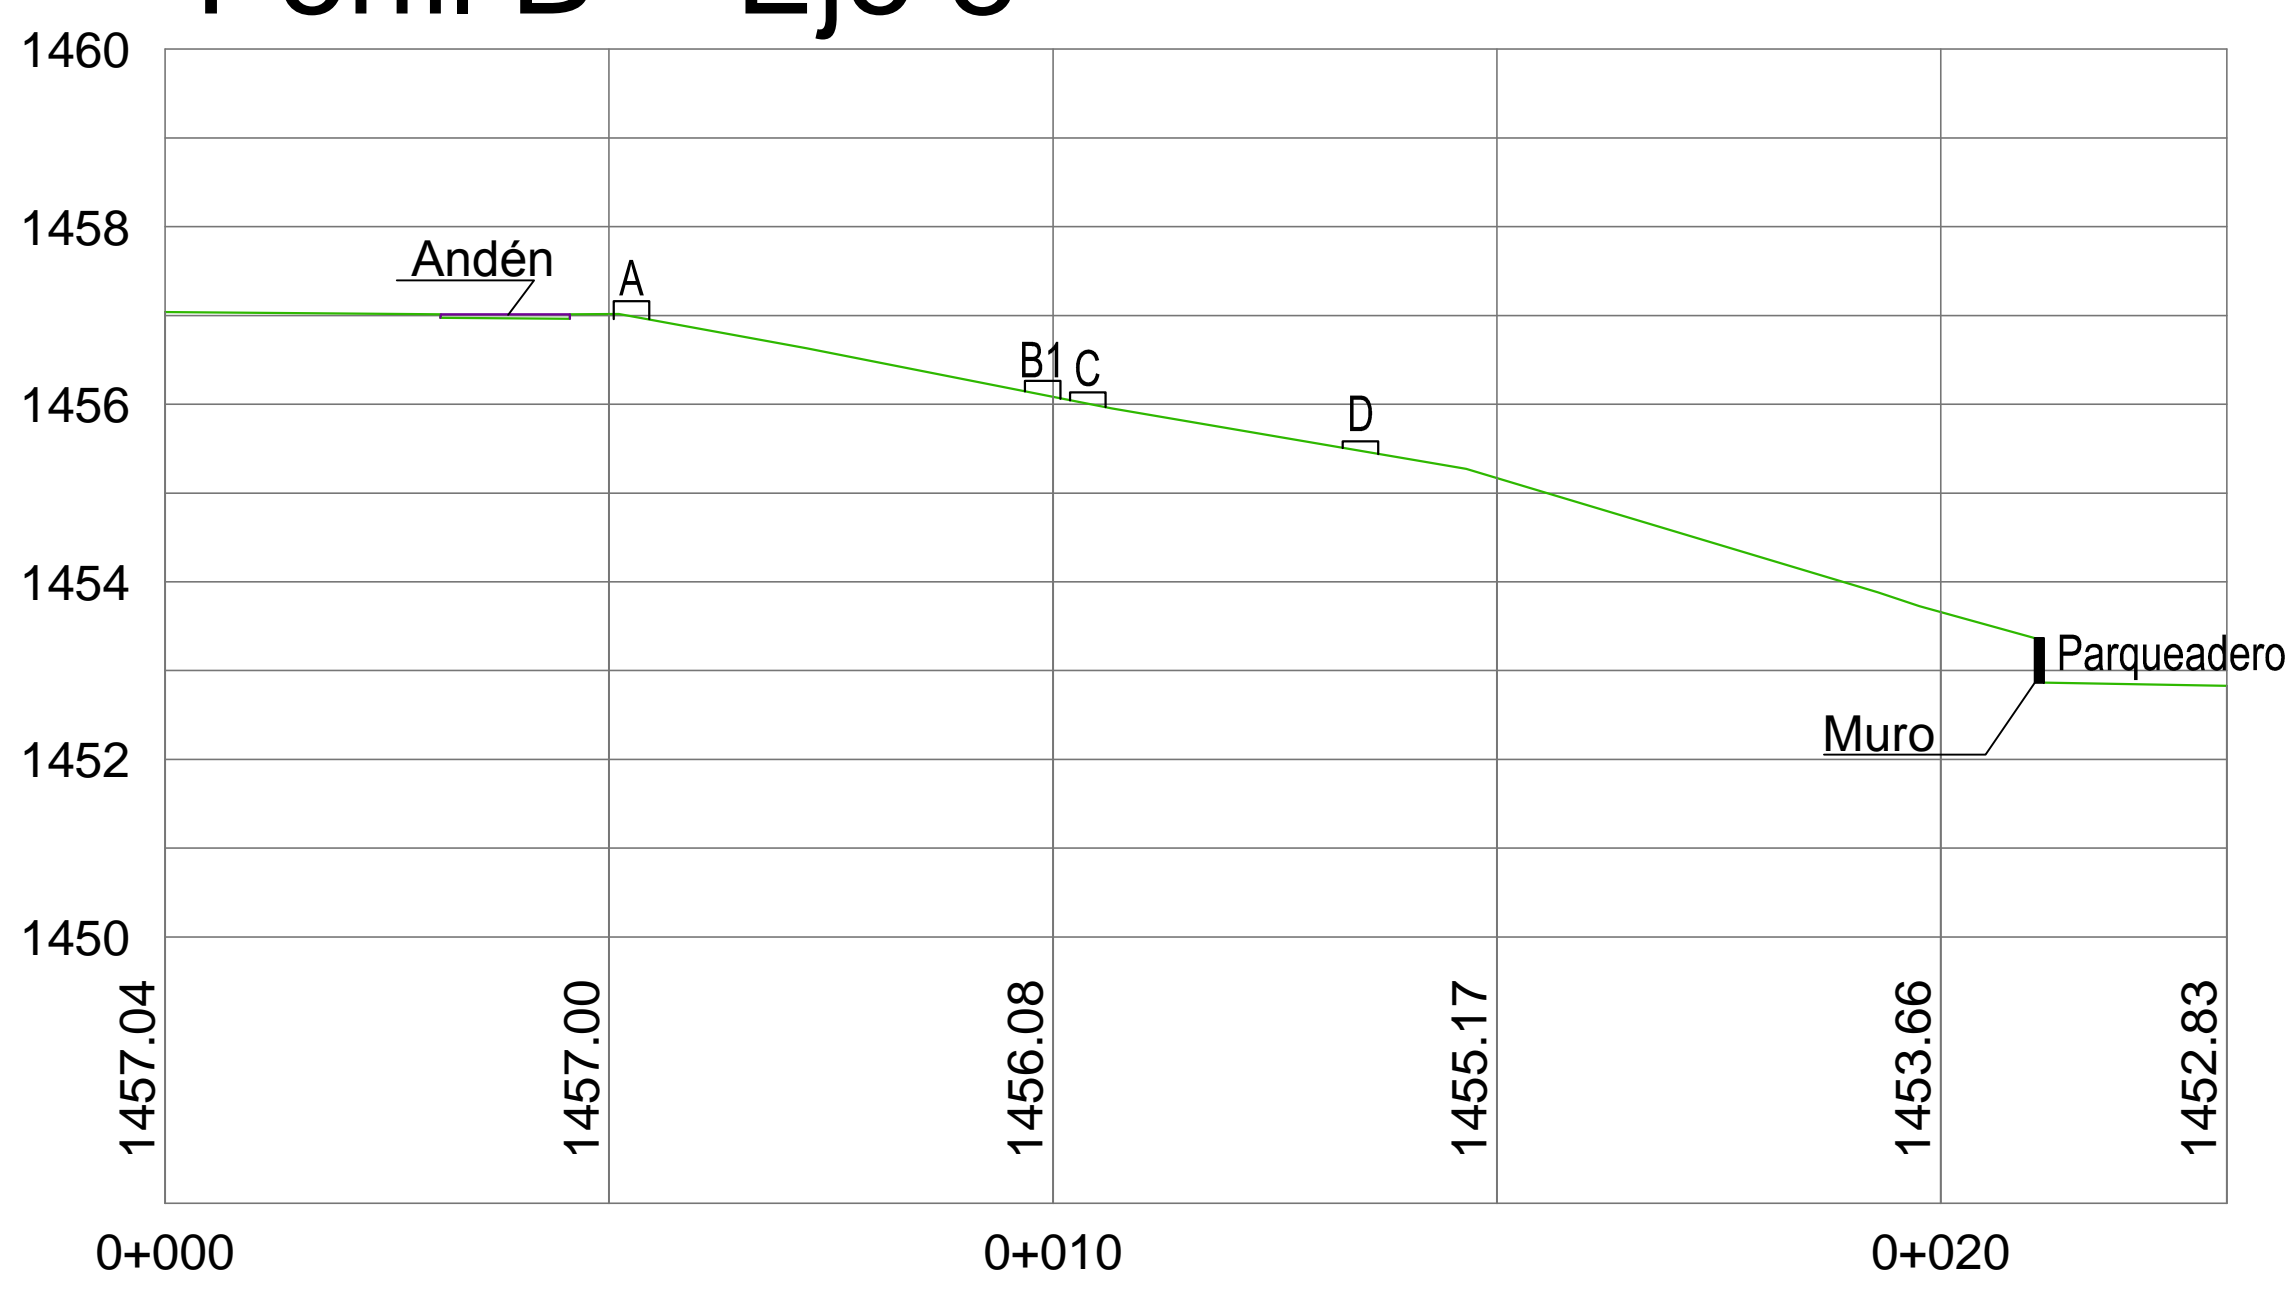

Perfil A = Eje 1

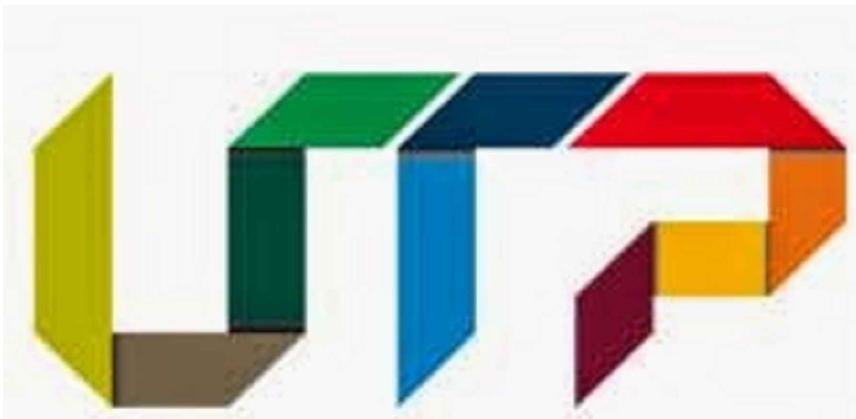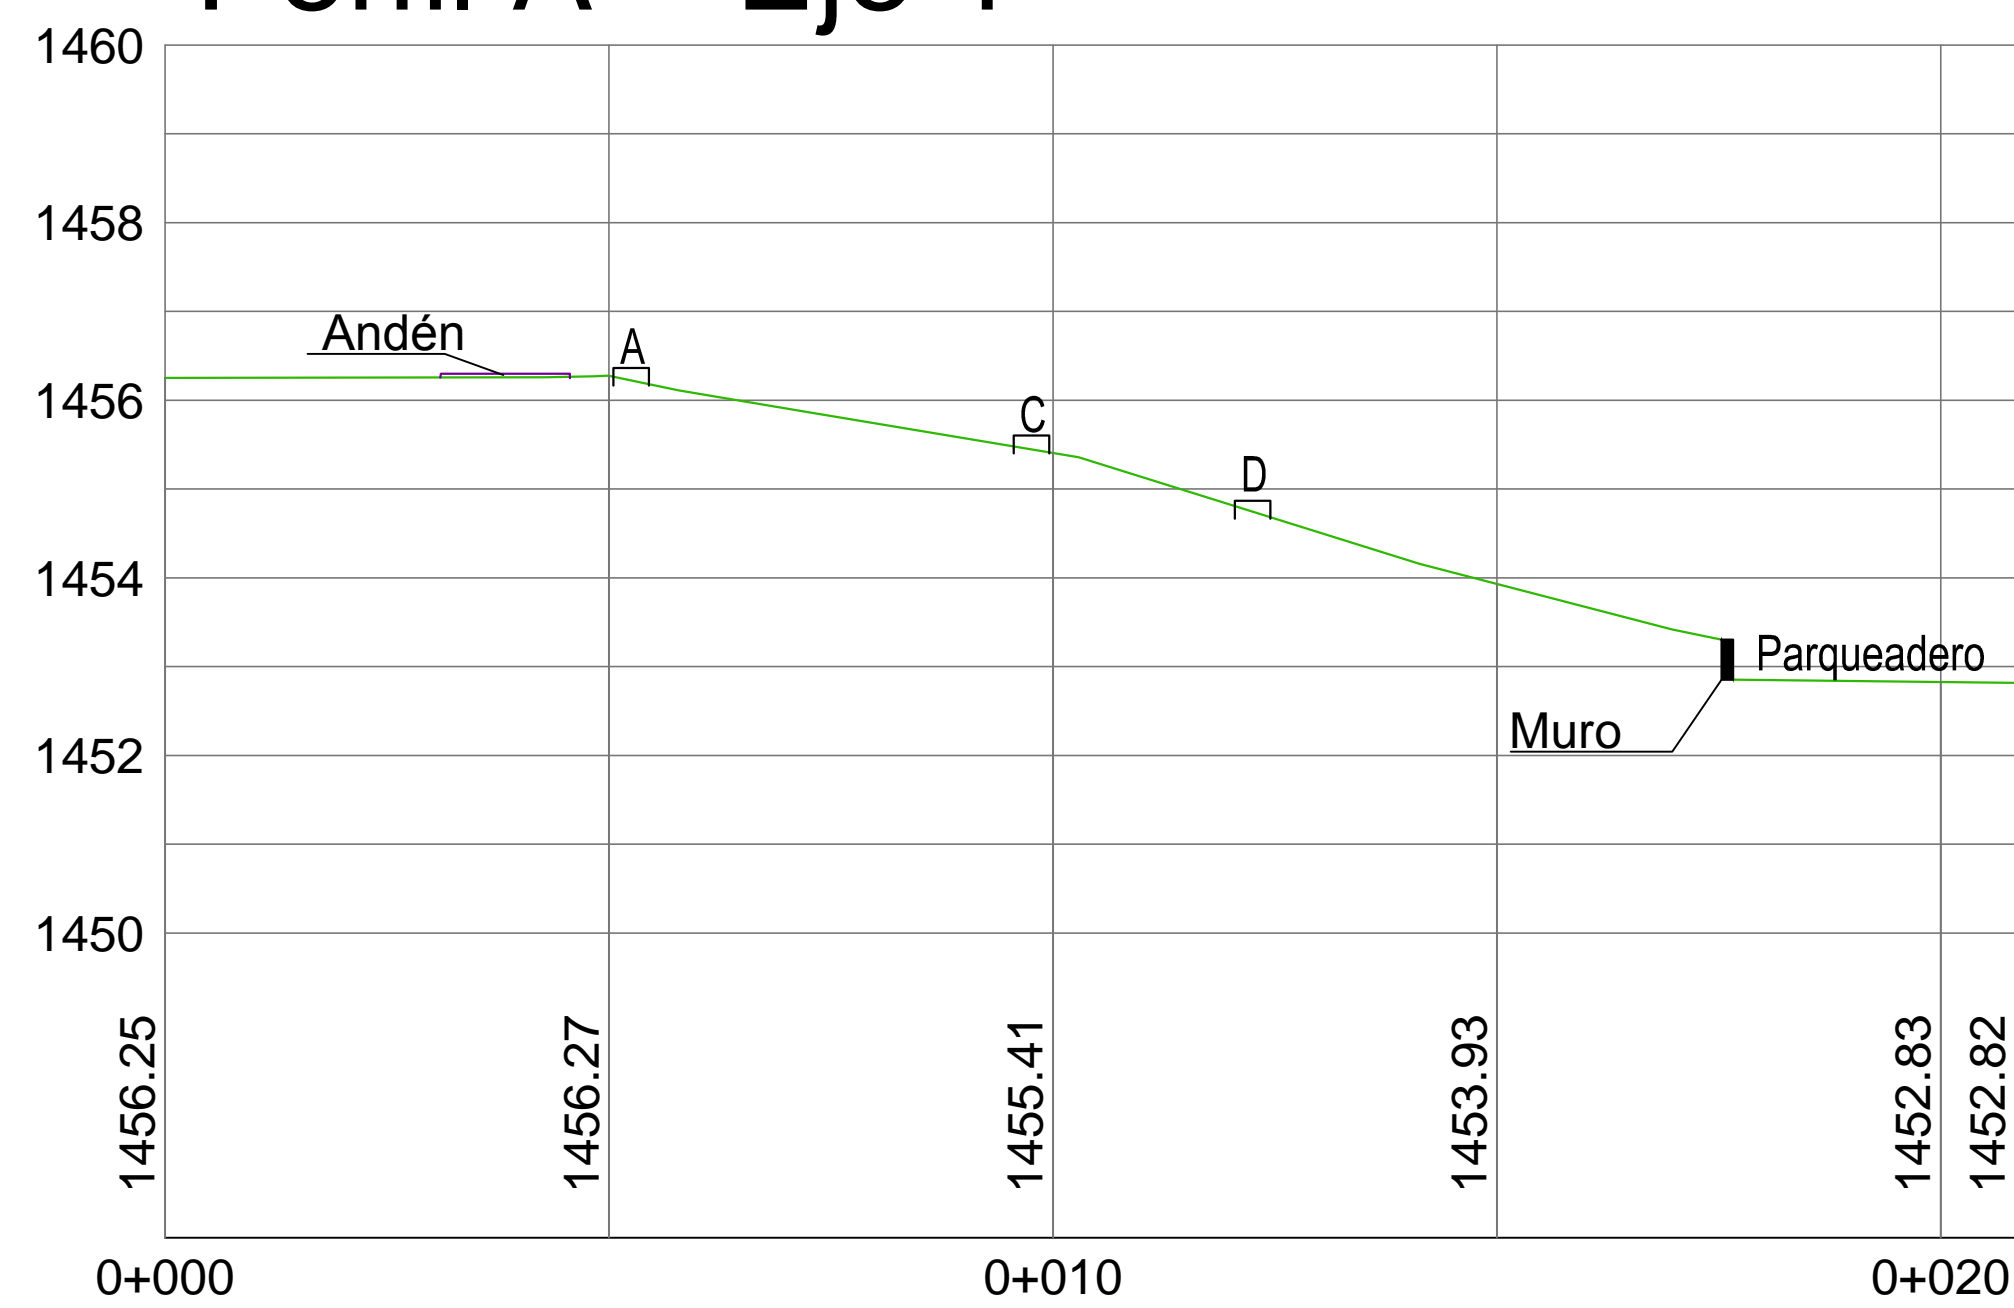

PROYECTO:
TERRAZA ZONA EL GALPON
COORDINACION:
OFICINA DE PLANEACION

CONTIENE:
PERFILES TOPOGRAFICOS

CONTRATISTA:
SESORIAS LUIS EDUARDO BERNAL G.
ARTOGRAFICAS Ingeniero Geodesta
LEVANTAMIENTO Y CALCULO
HUGO DANIEL TRUJILLO B
Topógrafo U.Q.

ESCALA:
1:200

FECHA:
OCTUBRE DE 2016