PROPUESTA ARQUITECTÓNICA COMPLETA

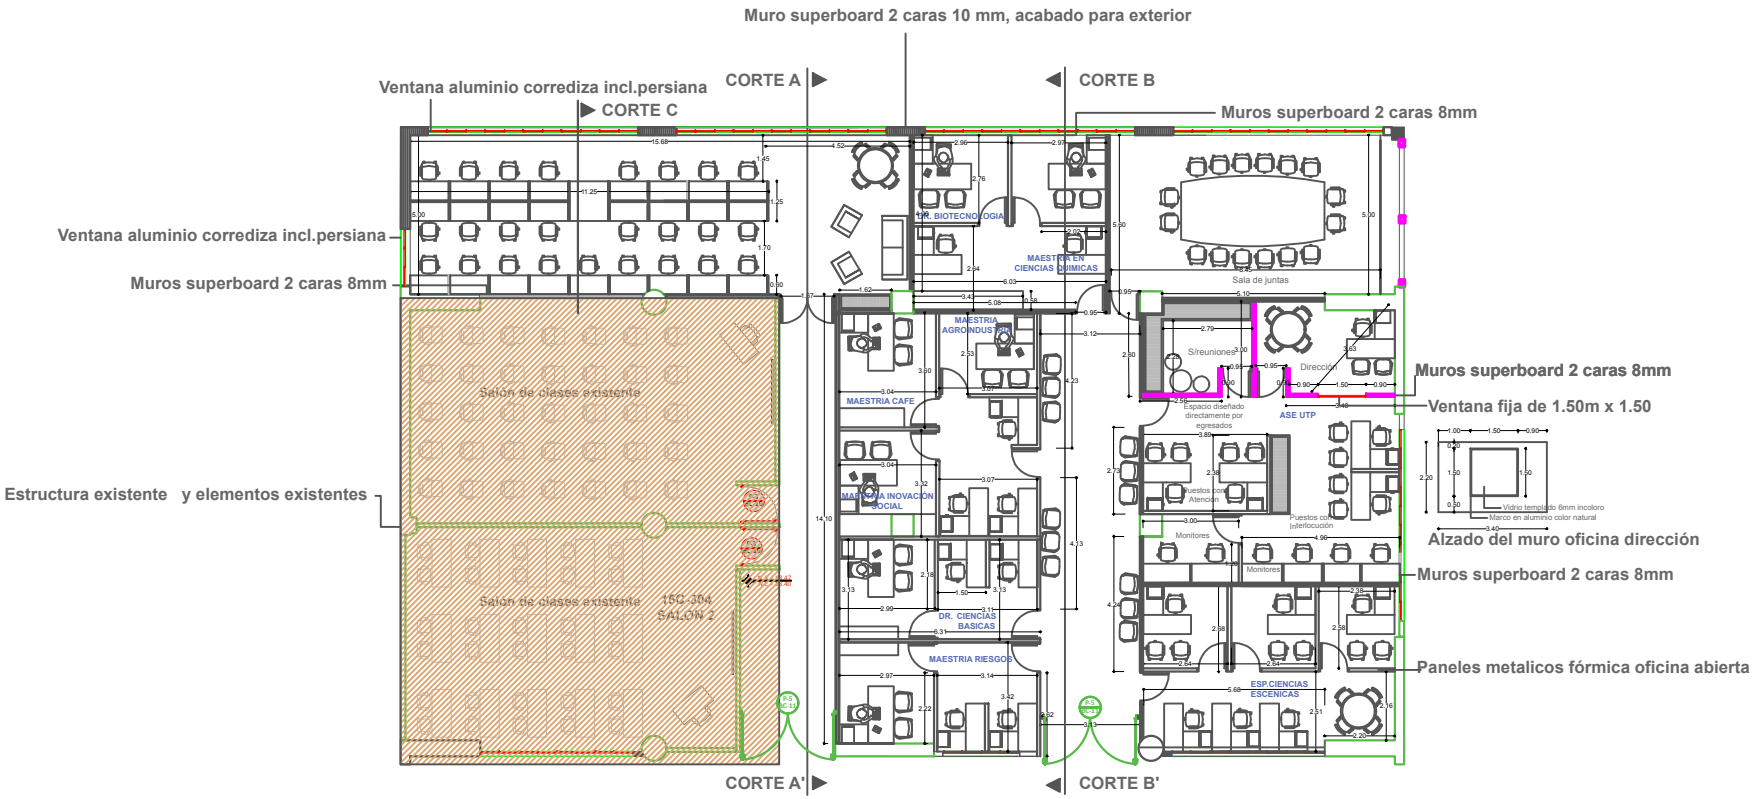

PROYECTO

3 PISO DE FORMACIÓN AVANZADA

PROYECTANTE

UNIVERSIDAD TECNOLÓGICA DE PEREIRA

LOCALIZACIÓN

BLOQUE 15C

DISEÑO Y DIBUJO

ARQUITECTA
KATHERINE RODRÍGUEZ MEJÍA

CONVENCIONES

- ESTRUCTURA EXISTENTE Y ELEMENTOS EXISTENTES
- MUROS EN SUPERBOARD 2 CARAS ALTURA 3M
- MUROS EN SUPERBOARD 2 CARAS ALTURA 2.20M
- PANELES METALICOS SISTEMA DE OFICINA ABIERTA
- MURO SUPERBOARD 2 CARAS 10 MM ACABADO PARA EXTERIOR
- MUEBLES PARA ARCHIVO
- VENTANA EN ALUMINIO CORREDIZA CON CELOSIA

FECHA

JULIO 2018

PLANO:

PLANTA ARQUITECTÓNICA COMPLETA

ESCALA

1:50

PLANO N°	DE:
7	7