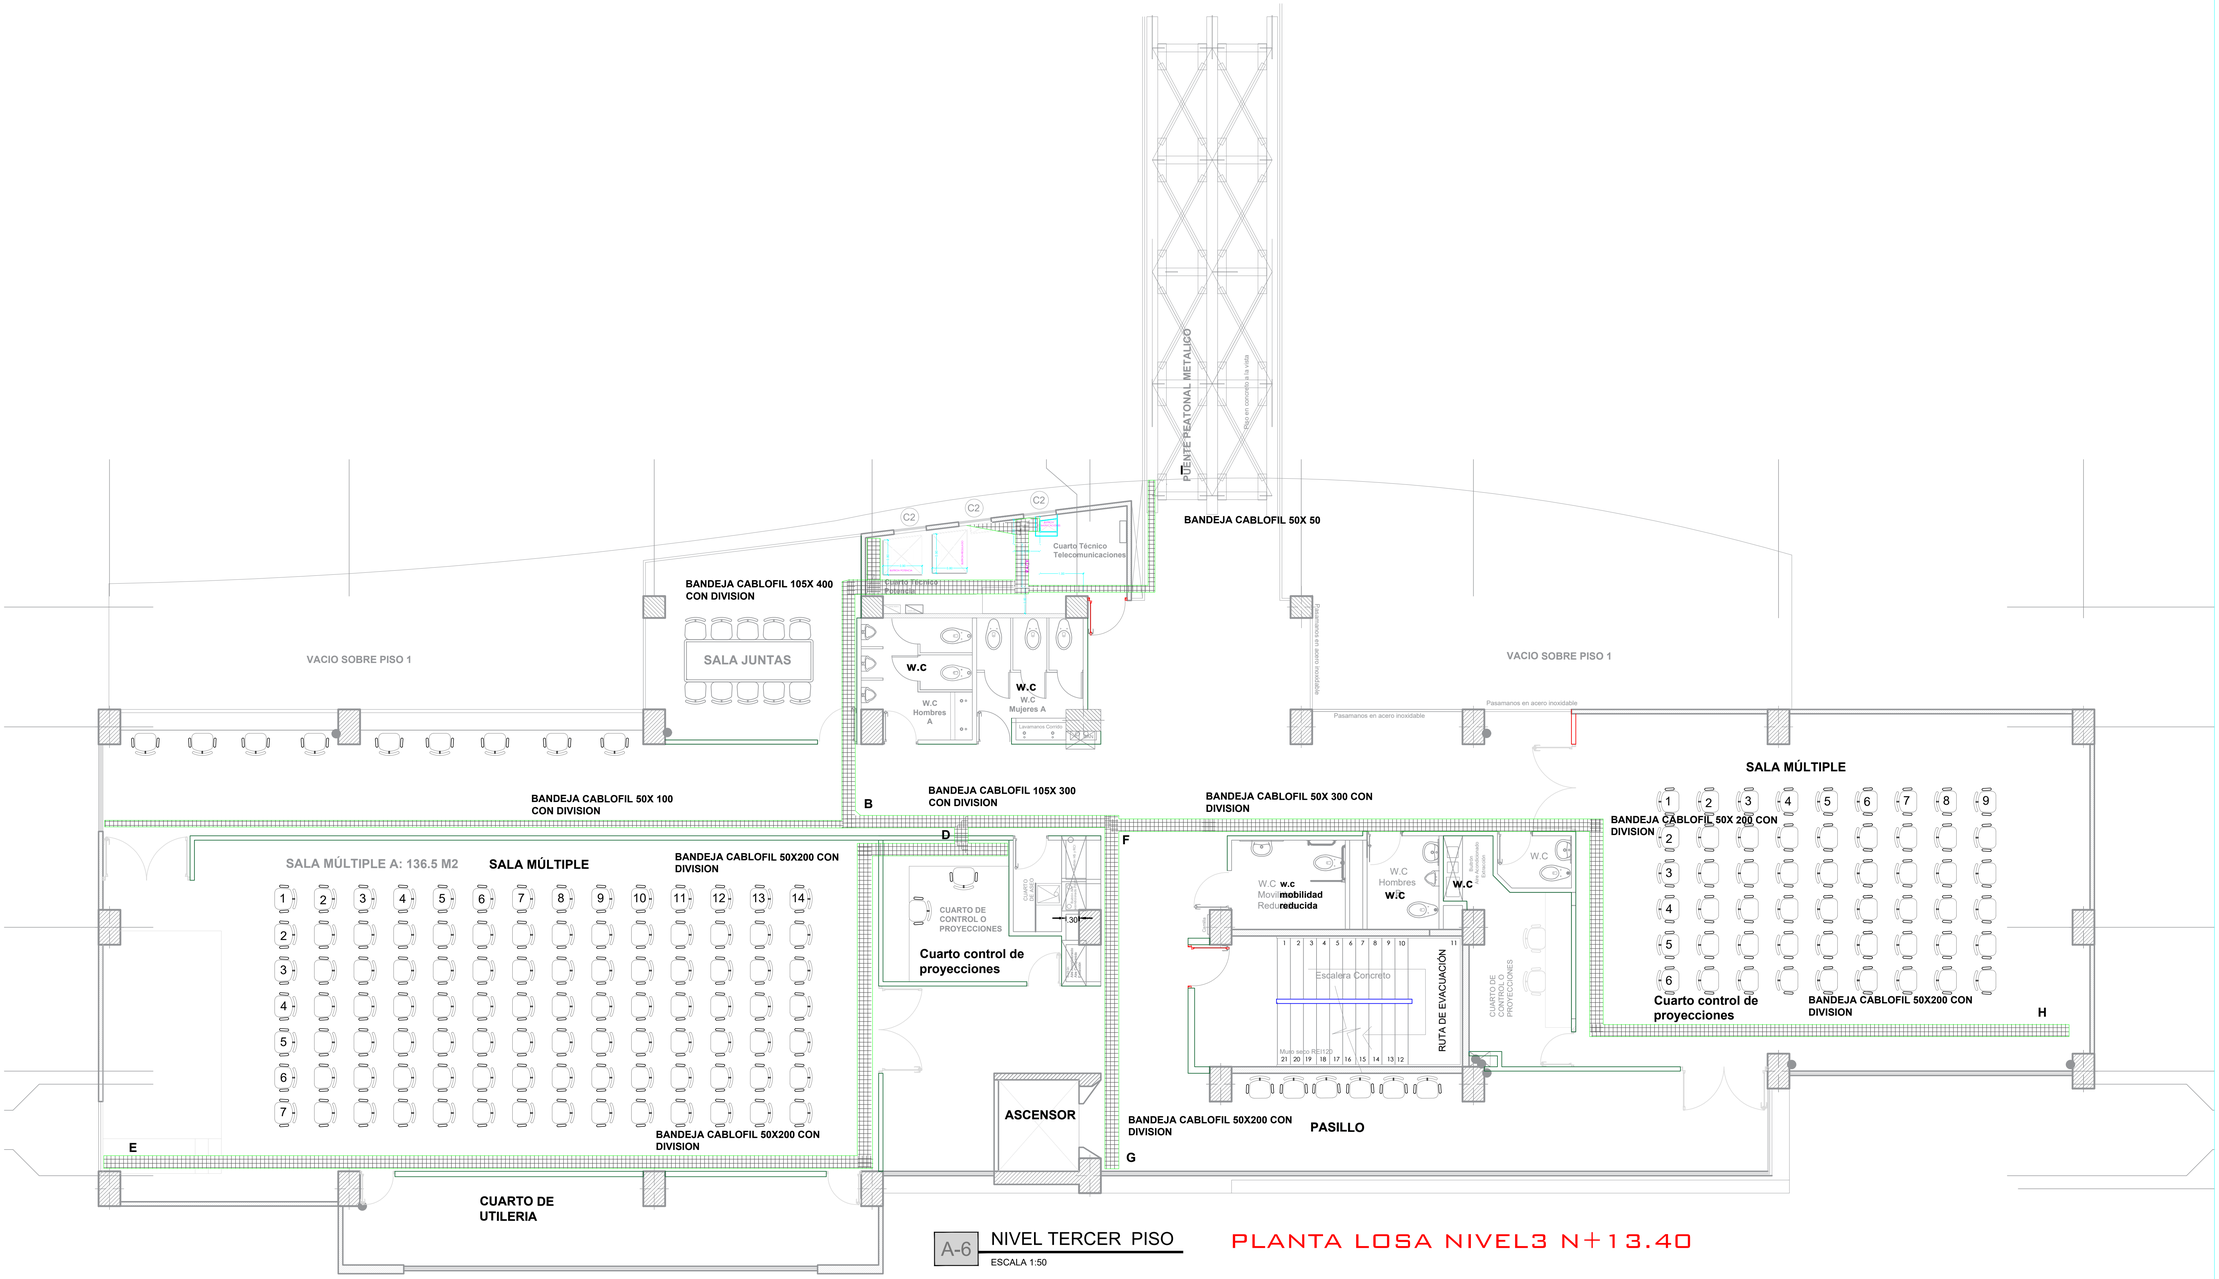

A-6 NIVEL TERCER PISO

ESCALA 1:50

PLANTA LOSA NIVEL3 N+13.40

CONVENCIONES

BANDEJA EN MALLA CABLOFIL

NOTA:
- CADA 15 METROS DE LONGITUD DE BADEJA SE DEBE REALIZAR CONEXIÓN DE ATERRIZAR
-SE DEBE MANTENER LA CONTINUIDA DE ATERRIZAJE EN LAS UNIONES DE TRAMO DE MALLA
-BANDEJA MALLA UTILIZADA:
---CABLOFIL CF105X300mm
---CABLOFIL CF50X300mm
---CABLOFIL CF50X200mm
---CABLO FIL CF50X100mm
---CABLOFIL CF50 X 600mm

PLANO ELE 05 | 19

Universidad Tecnológica de Pereira

PROYECTO:

CENTRO DE DESARROLLO TECNOLÓGICO CON ENFOQUE EN AGROINDUSTRIA

CDTA

LOCALIZACIÓN:

CONTENIDO:
PLANTA NIVEL 3

DISEÑO ELÉCTRICO
DISTRIBUCIÓN
BANDEJAS NIVEL 3

DISEÑADOR

ING. FRANCISCO JAVIER NAVARRO
MATRÍCULA: CL-205-1013 CALDAS

REVISÓ:

ING JULIAN DAVID ARIAS VÉLEZ
Matrícula QN205-127348

MODIFICACIONES:
No - DD/MM/AAAA/ - MODIFICIACIÓN

No.	Fecha	Descripción	Quién revisa o modifica
1	26/05/2024	AJUSTE	JDAV

NOMBRE DEL ARCHIVO:
6.1. DIAGRAMA UNIFILAR.dwg

FECHA: JULIO 2024

ESCALA: 1:75

PLANO ELE 05 | 19