

REPRESENTANTE LEGAL UTP:  
**LUIS FERNANDO GAVIRIA TRUJILLO**  
 cc.10.098.659

PROYECTO:  
**MODULO DE ESTUDIO TERRAZA U.T.P**

CARACTERÍSTICAS DEL PROYECTO:  
 CONSTRUCCIÓN MODULO DE ESTUDIO TERRAZA CON UN AREA APROX. 211 M2 CON CIMENTACION EN PILOTES Y ESTRUCTURA METALICA. LOCALIZADO EN MEDIACIONES DEL GALPON E INDUSTRIAL.

CLASIFICACION DEL SUELO:  
**SUELO URBANO**

USO DEL SUELO:  
**INSTITUCIONAL EDUCATIVO**

LOCALIZACION:  
**CALLE 12 CARRERA 27 LOS ÁLAMOS PEREIRA - RISARALDA**

FICHA CATASTRAL:  
**66001010301070001000**

MATRÍCULA INMOBILIARIA:  
**N. 290-101686**

DISEÑO ARQUITECTÓNICO Y DIGITALIZACIÓN:

**FELIPE MARULANDA GÓMEZ**  
 Arquitecto  
 Mat. Profesional N. 25700-63307 CND.

**JUAN CARLOS TORRES BOTERO**  
 Arquitecto  
 Mat. Profesional N. A66952005-10034748 RDA

INTERVENTORIA ARQUITECTÓNICA:

**JACQUES MONTELESCOT.**  
 Arquitecto  
 Mat. Profesional .

OBSERVACIONES:


CONTENIDO:

Planta arquitectonica Cubierta.

ESCALA:  
 ESC: Segun detalles

FECHA:  
 Noviembre 2016

PLANO No:  
**5 de 8**

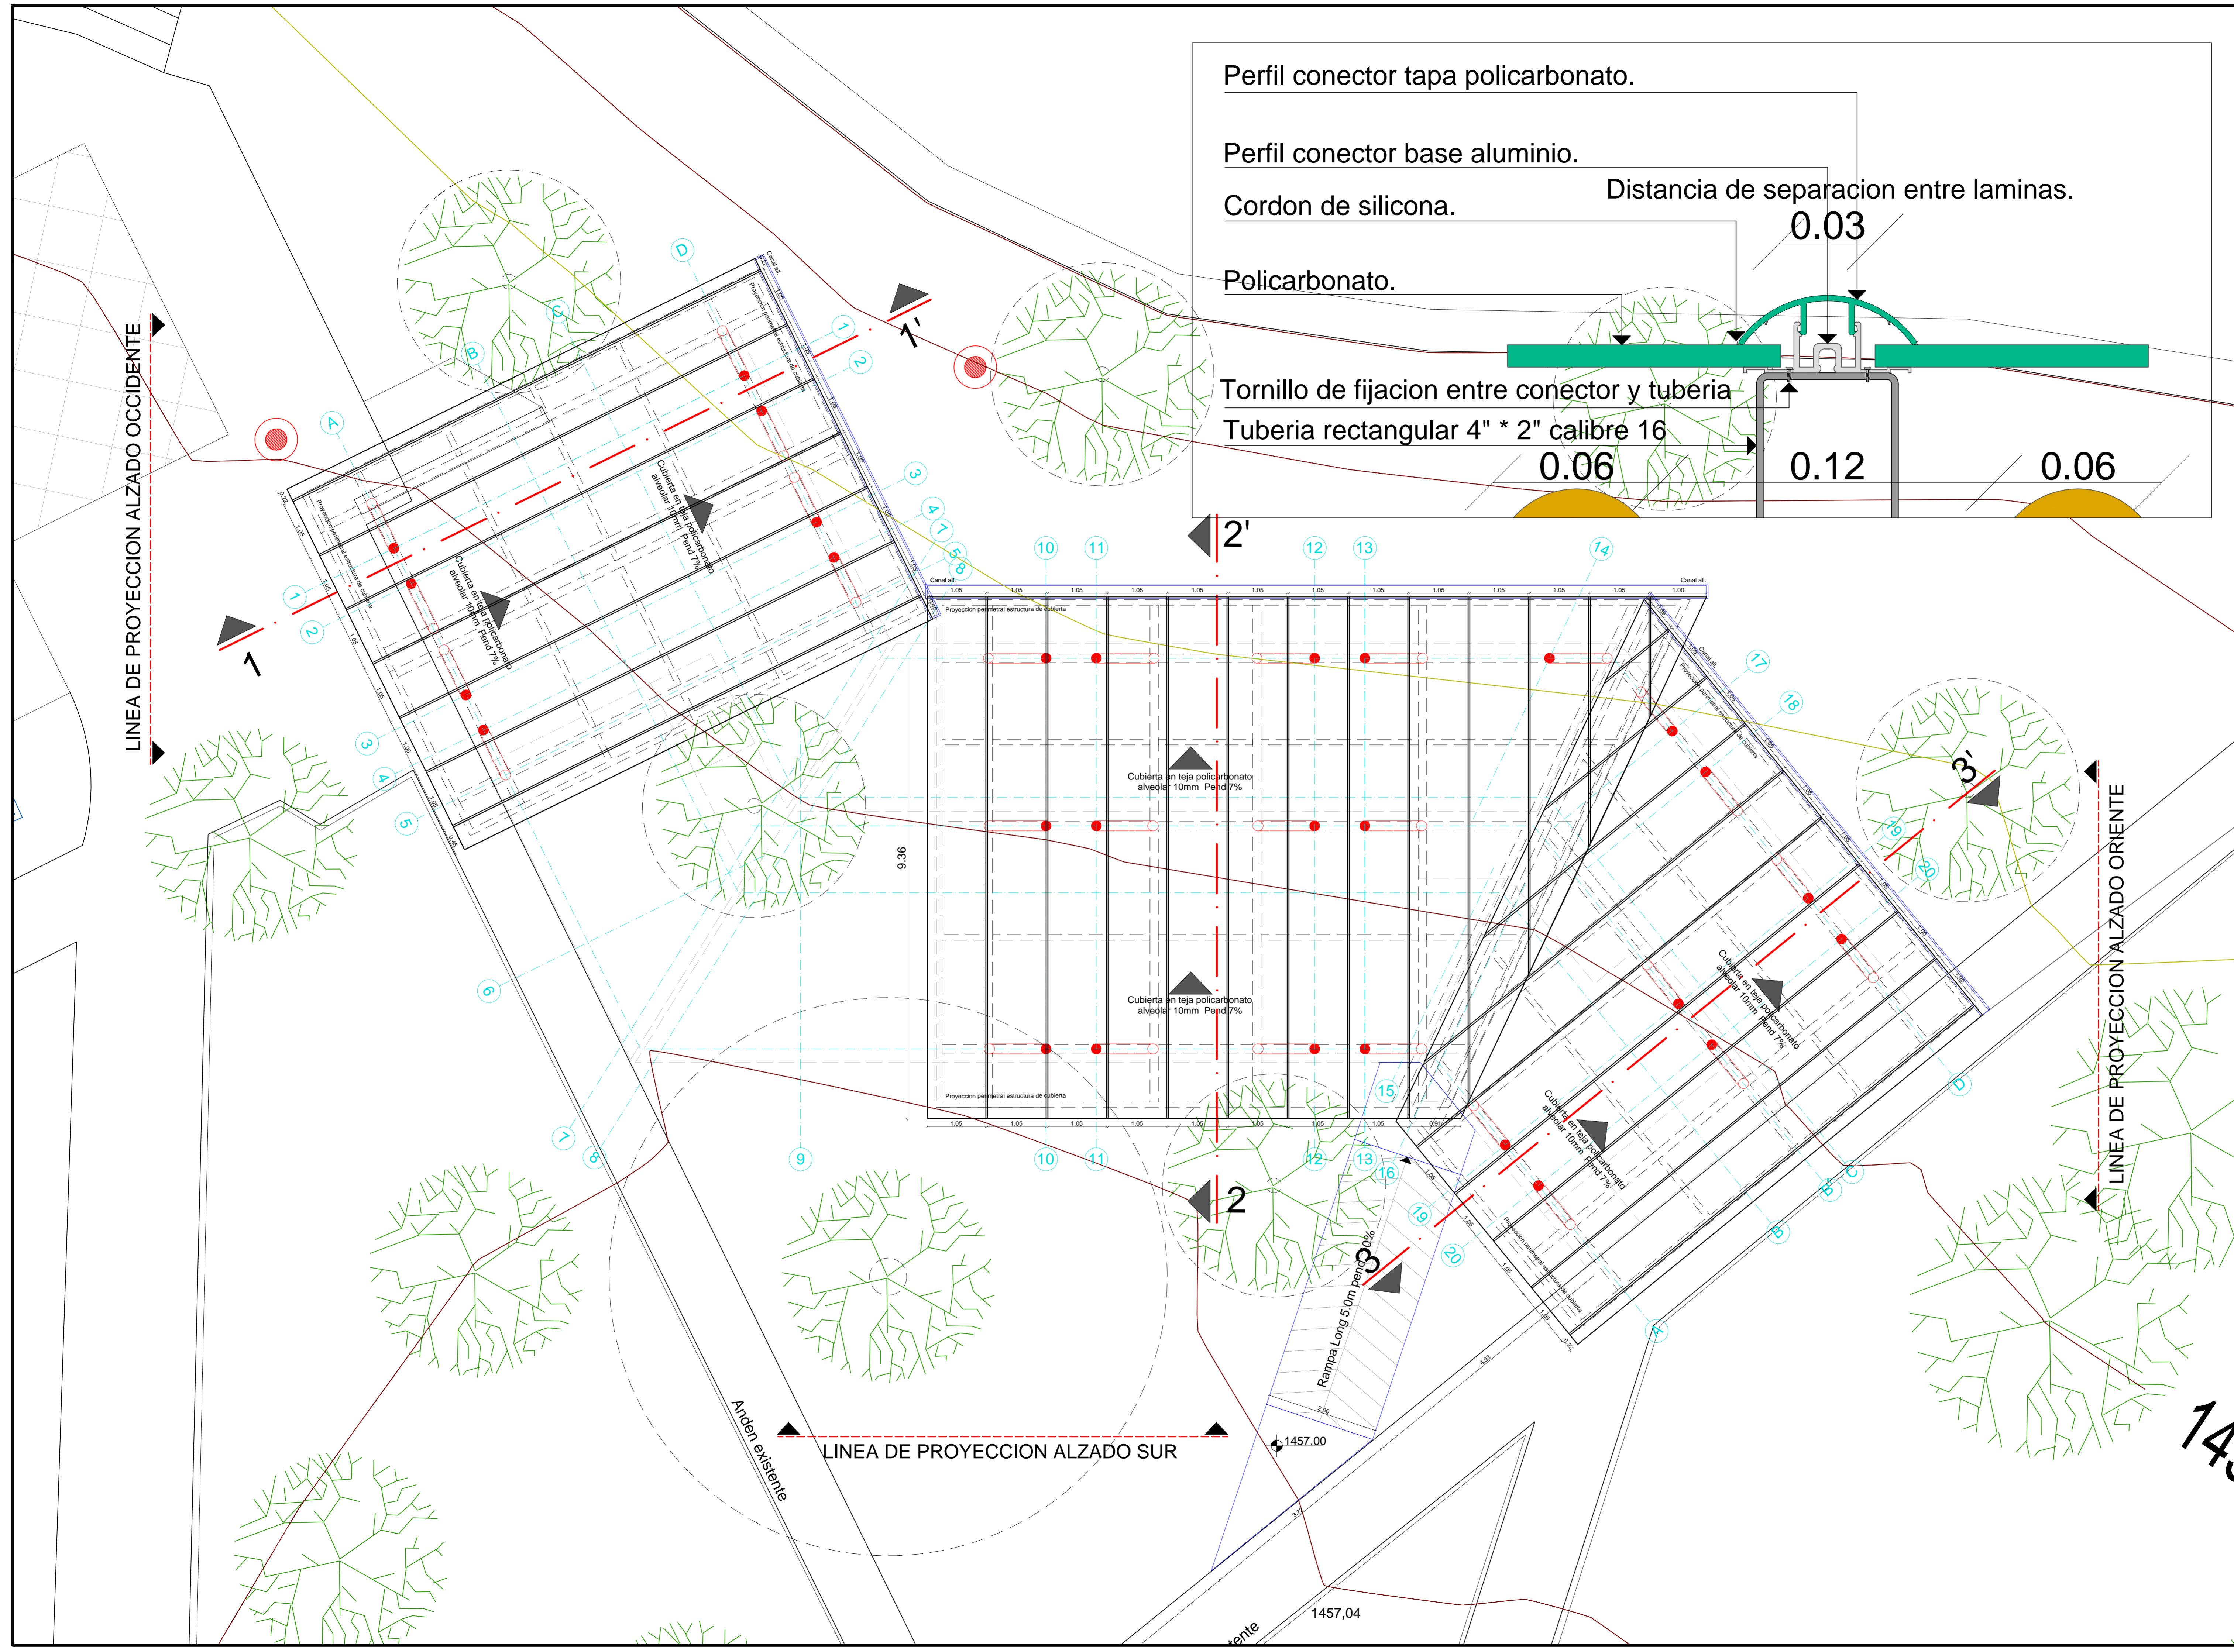

Perfil conector tapa policarbonato.

Perfil conector base aluminio.

Cordon de silicona.

Distancia de separacion entre laminas.

Policarbonato.

Tornillo de fijacion entre conector y tuberia

Tuberia rectangular 4" \* 2" calibre 16

0.03

0.06

0.12

0.06

2'

3'

2

3

143

LINEA DE PROYECCION ALZADO SUR

Anden existente

1457.04

ente