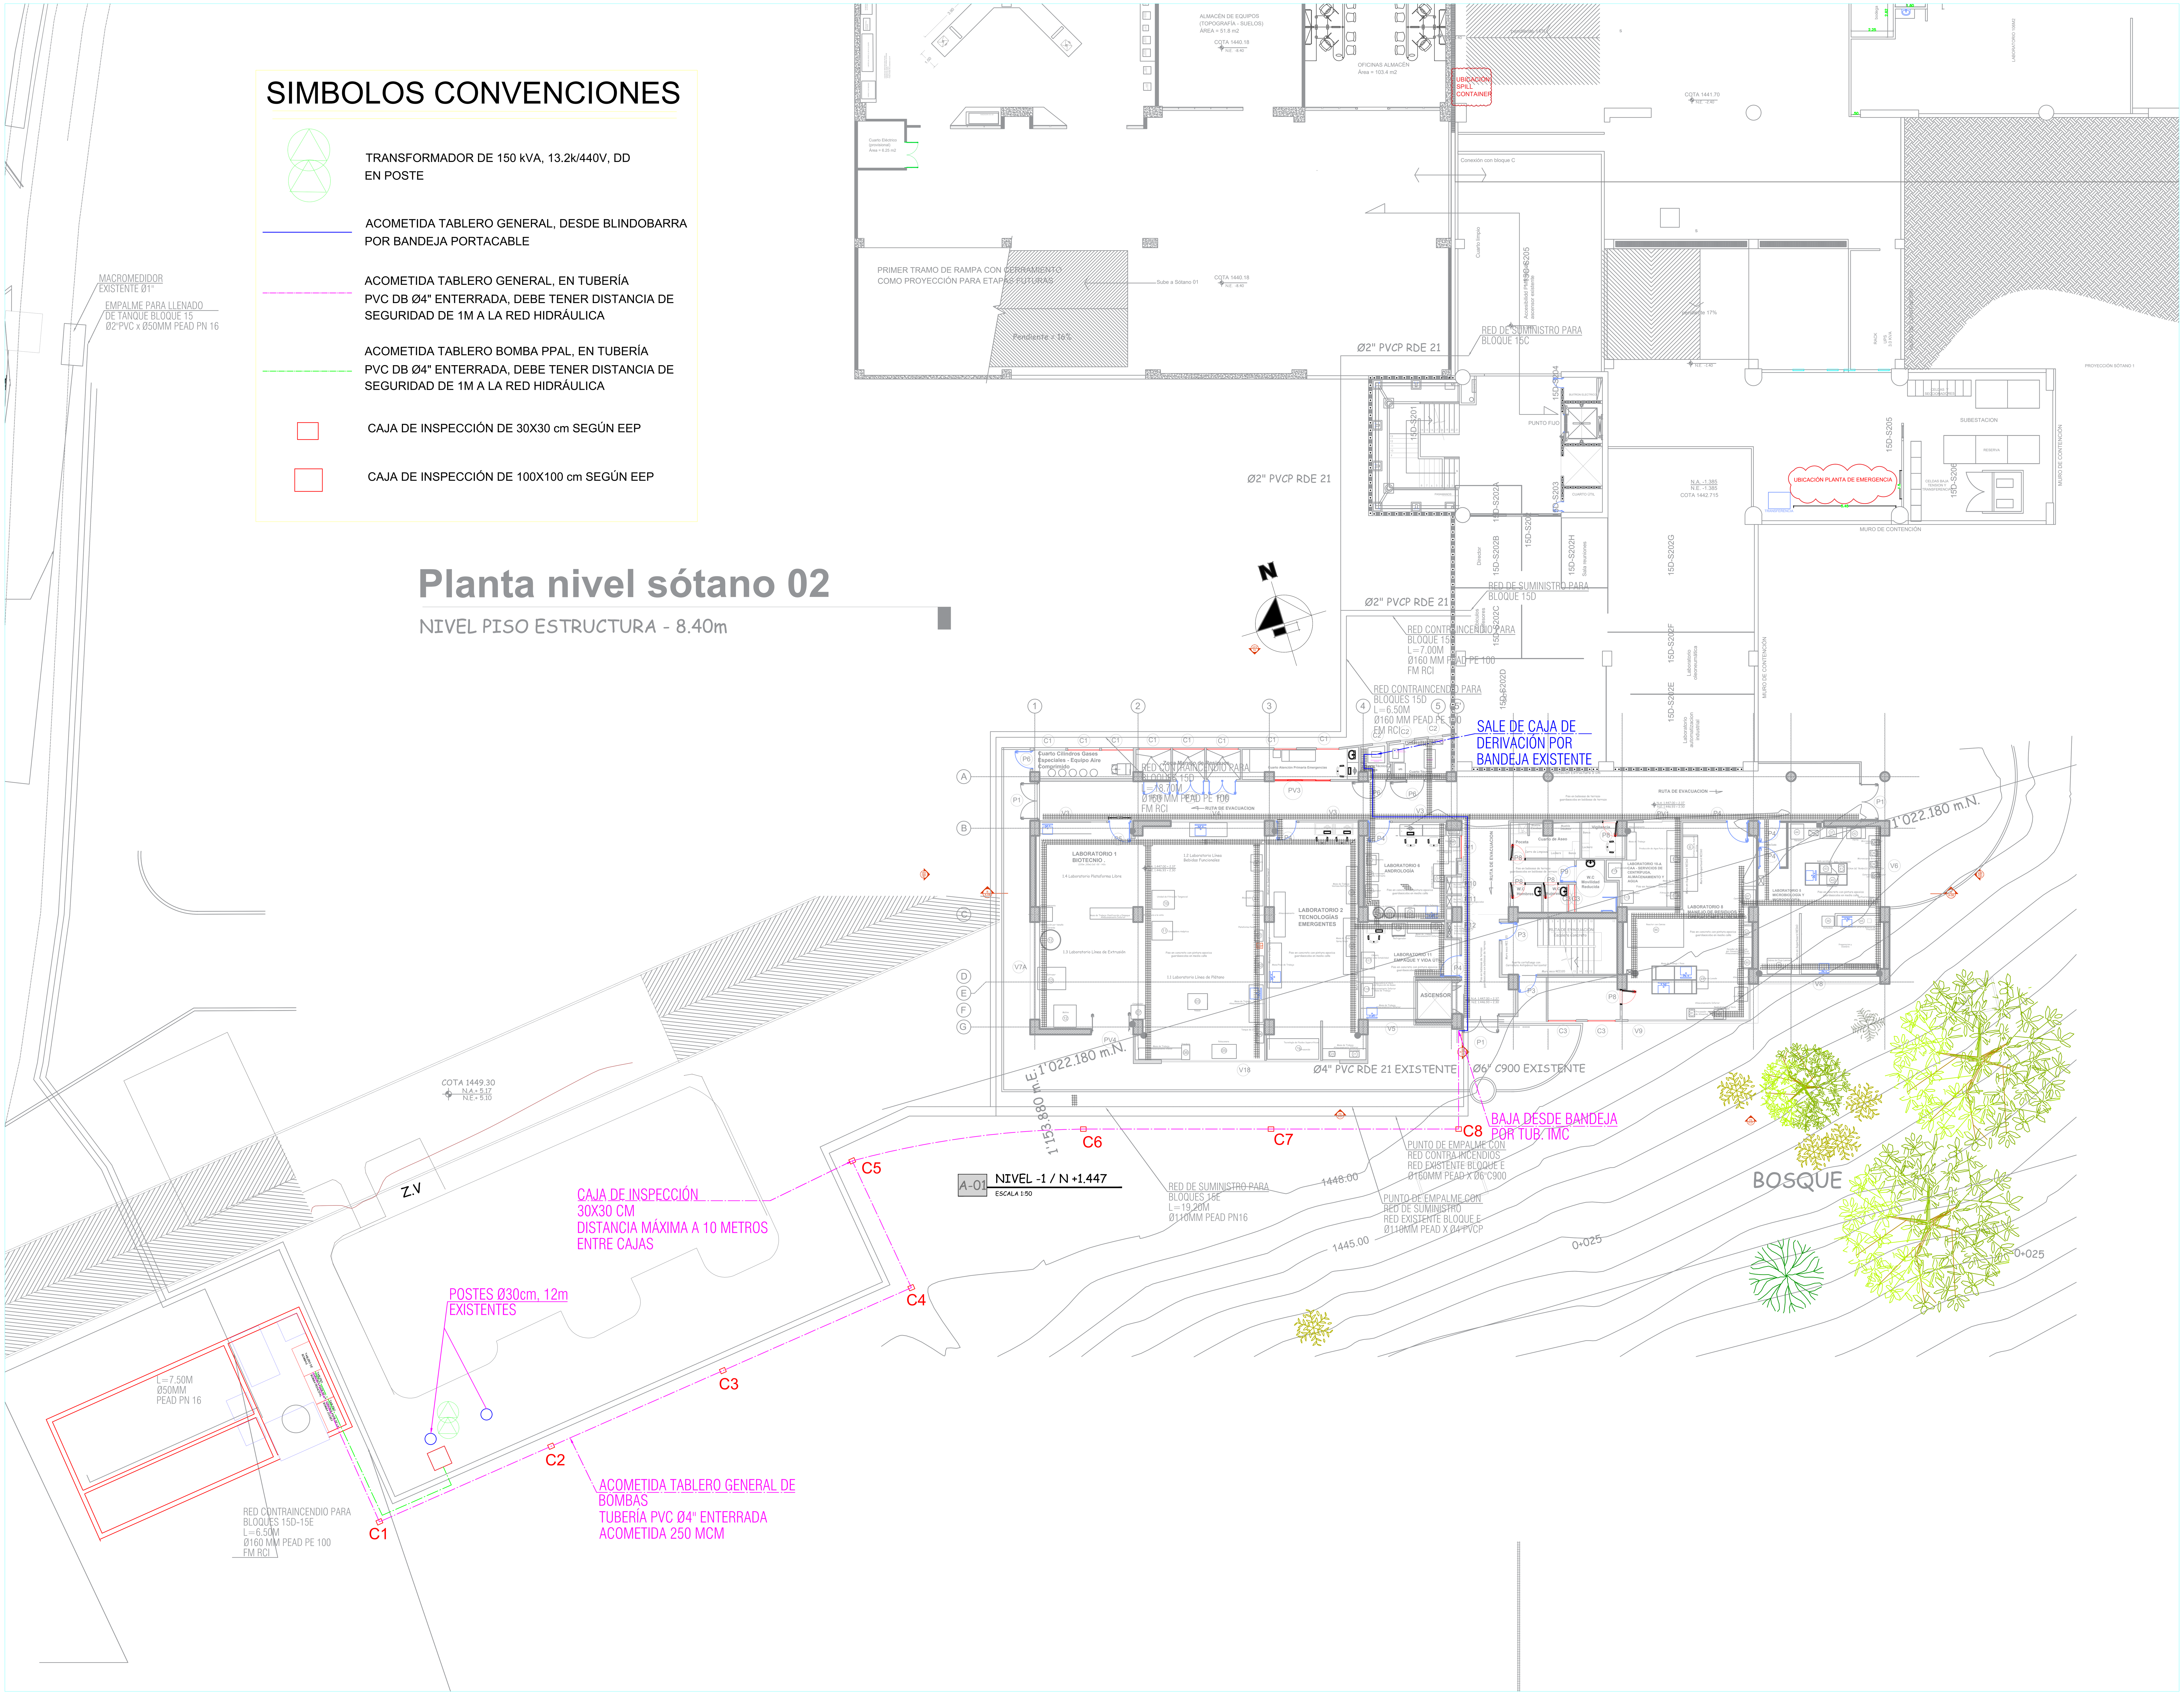

PLANO ELE 01 | 19

Universidad Tecnológica de Pereira

PROYECTO:

CENTRO DE DESARROLLO TECNOLÓGICO CON ENFOQUE EN AGROINDUSTRIA

CDTA

LOCALIZACIÓN:

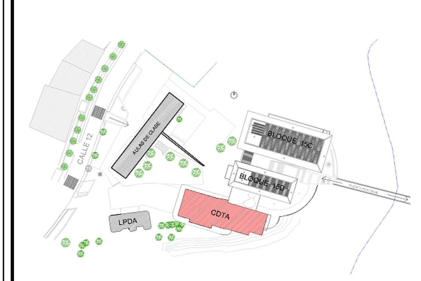

CONTENIDO:

PLANTA NIVEL 3

IMPLANTACIÓN

DISEÑADOR

ING. FRANCISCO JAVIER NAVARRO
MATRÍCULA: CL-205-1013 CALDAS

REVISÓ:

ING JULIAN DAVID ARIAS VÉLEZ
Matrícula QN205-127348

MODIFICACIONES:
No - DD/MM/AAAA/ - MODIFICACIÓN

No.	Fecha	Descripción	Quién revisa o modifica
1	26/05/2024	AJUSTE	JDAV

NOMBRE DEL ARCHIVO:

6.1. DIAGRAMA UNIFILAR.dwg

FECHA: JULIO 2024

ESCALA: 1:75

PLANO ELE 01 | 19