



PROYECTO:
CENTRO DE DESARROLLO TECNOLÓGICO CON ENFOQUE EN AGROINDUSTRIA

CDTA



CONTENIDO:

DISEÑADORA
Jenn Atlas Marianda
Ingeniera Mecánica

REVISÓ:
Jorge Luis Albarado
Ingeniero Mecánico
Jessica Agudelo Bodega
Ingeniera Mecánica

MODIFICACIONES:



No.	Fecha	Descripción	Quiénes se modificó
1	20/05/2024	Ajuste	J.A.B

NOMBRE DEL ARCHIVO:
ACAA CDTA ISC PLANTA.dwg

FECHA:
Julio 2024

ESCALA:
1:75

LOCALIZACIÓN

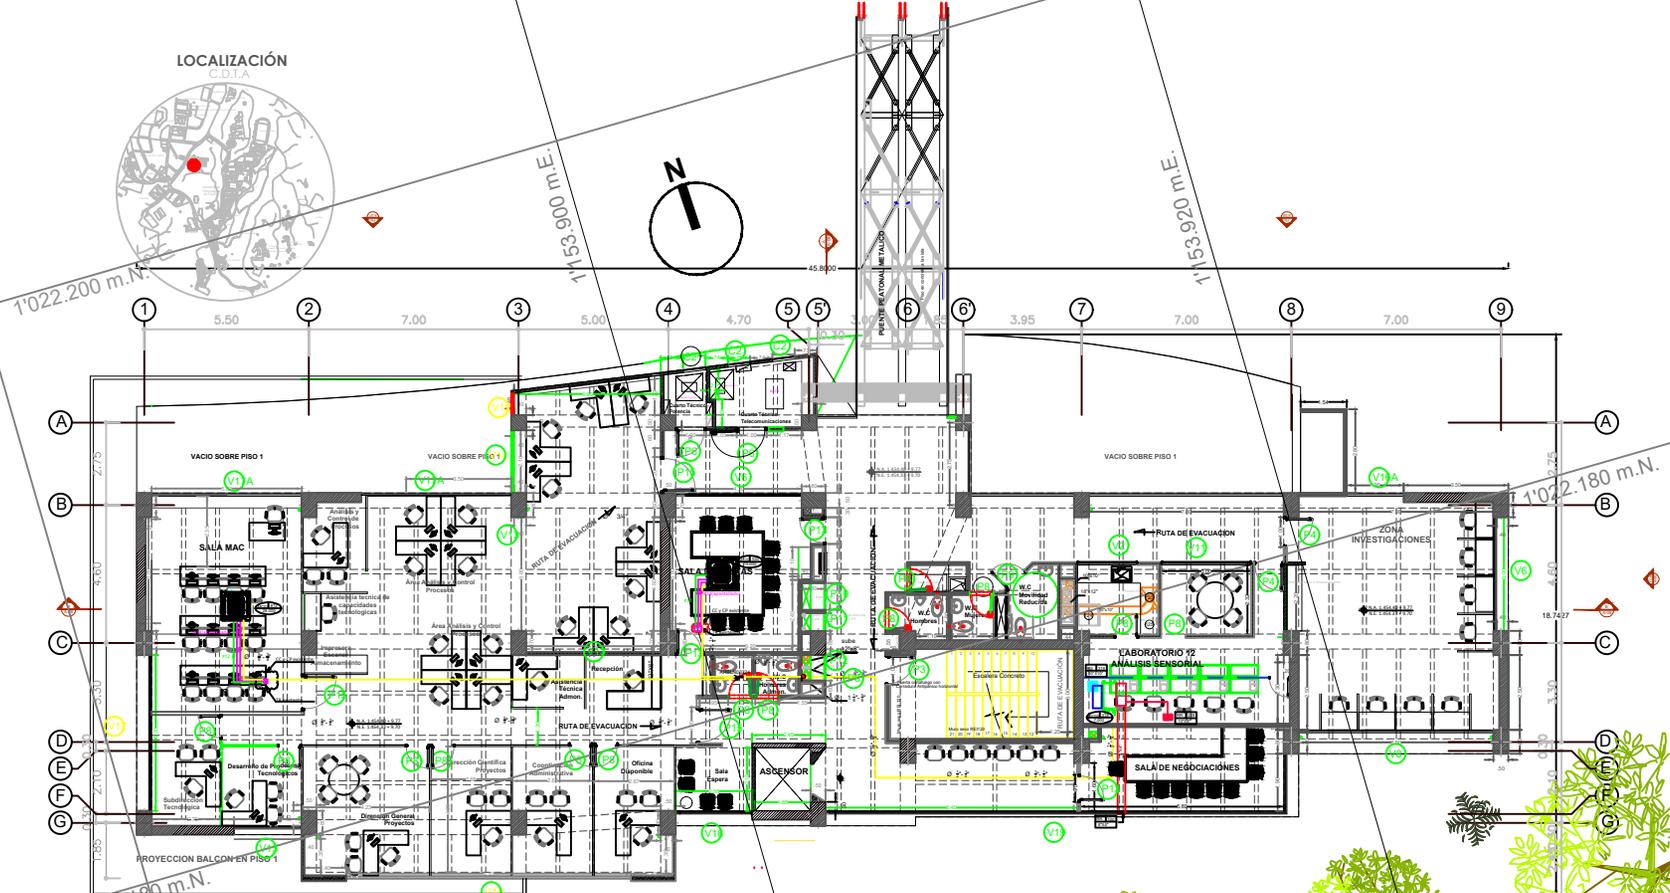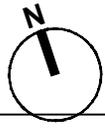

CONVENCIONES


A-03 NIVEL 2 / N+1.454,4
ESCALA 1:75

0+025