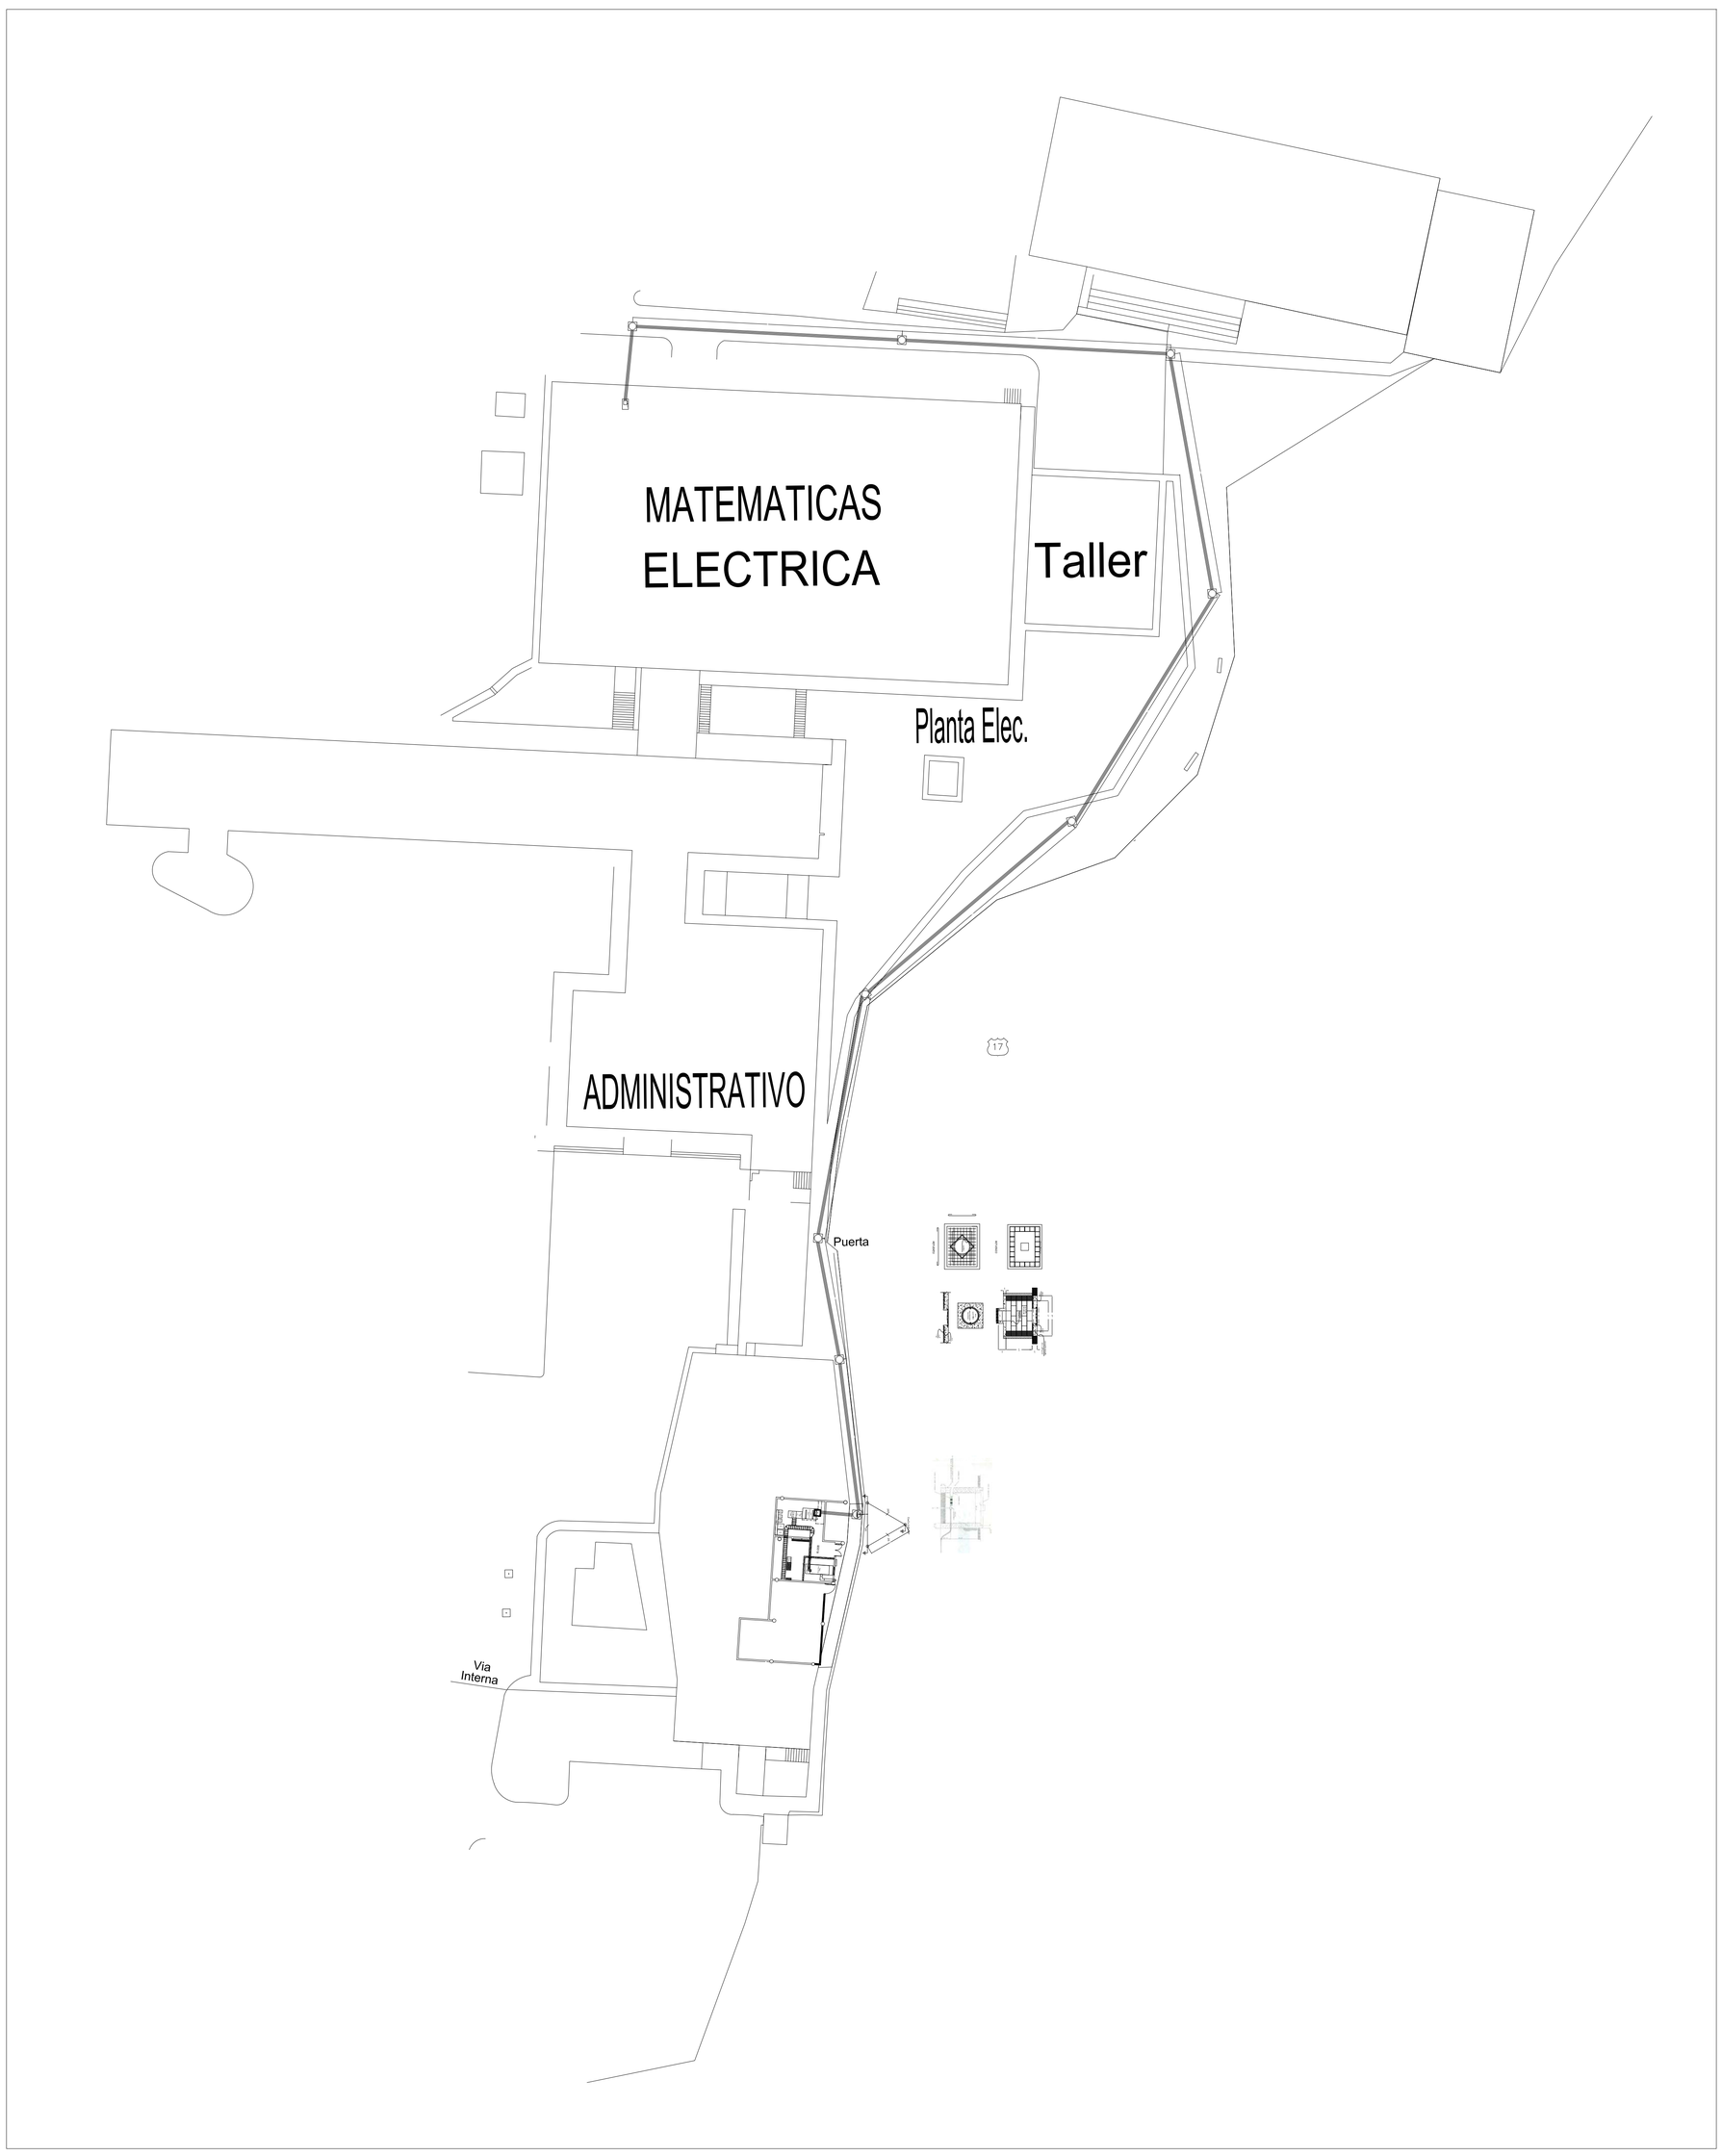

Diagrama Unifilar

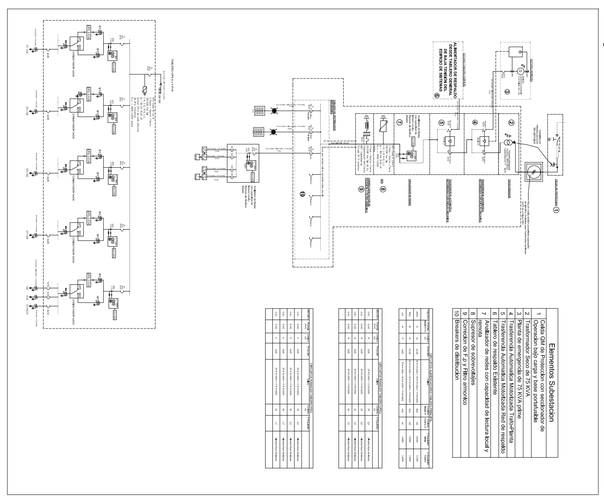

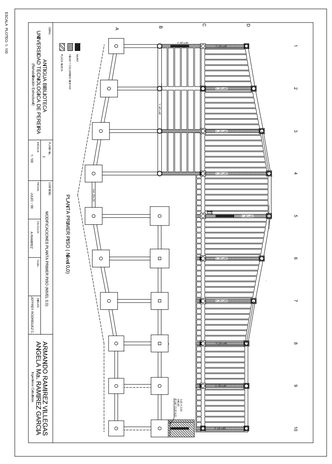

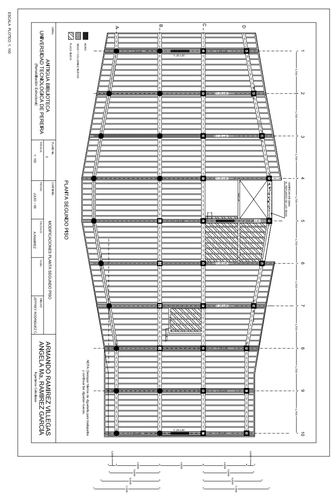

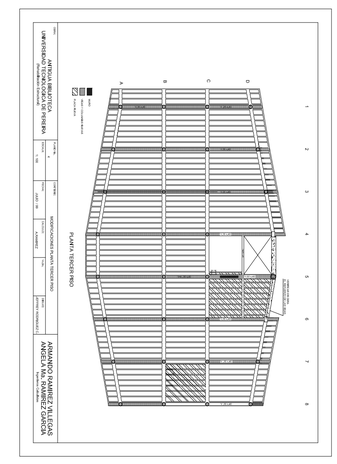

Corte- Subestación y Bultrón

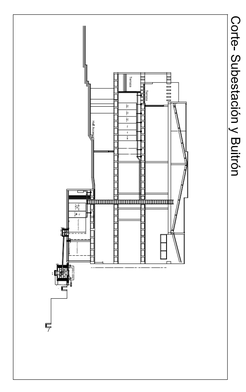

Eléctrico

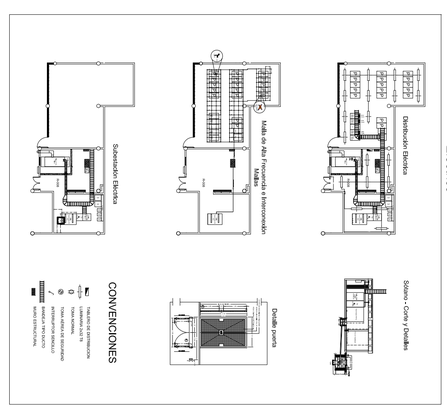
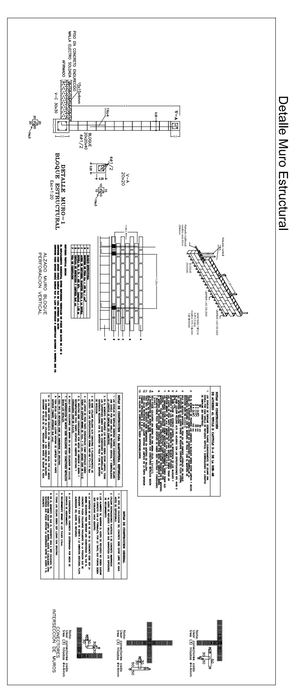
Detalle Muro Estructural